


LEGENDA

- bod JNS
- ⊙ jednotlivý strom
- ⊔ predmet malého rozsahu
- ⊔ miestna tabuľa
- ↑ dopravná značka
- stĺp, stožiar
- drevený stĺp
- betónový stĺp
- ⊕ hydrant podzemný
- uzáver
- × uzáver plynovodu
- ⊕ orientačný stĺpik
- ⊕ vpusť
- ⊕ svietidlo na stožiar
- ⊔ rozdeľovacia skriňa
- ⊕ rozhlas
- ⊕ studňa
- ⊕ vodomerná šachta
- ⊕ vetracia šachta kanal.
- × orná pôda
- ⊕ záhrada
- ⊕ lúka
- ⊕ listnatý les
- ⊕ krovie
- ⊕ park
- ⊕ neplodná pôda
- ⊕ vodný tok
- ⊕ budova murovaná
- ⊕ budova drevená

- drôtený, kovový plot
- voda podz. neover.
- plyn podz. neover.
- silnoprúd podz. neover.
- silnoprúd NN nadz.
- silnoprúd VN nadz.
- silnoprúd VN podz. neover.
- telefón nadz.
- telefón podz. neover.
- optický kábel podzemný neov.

KLAD LISTOV:

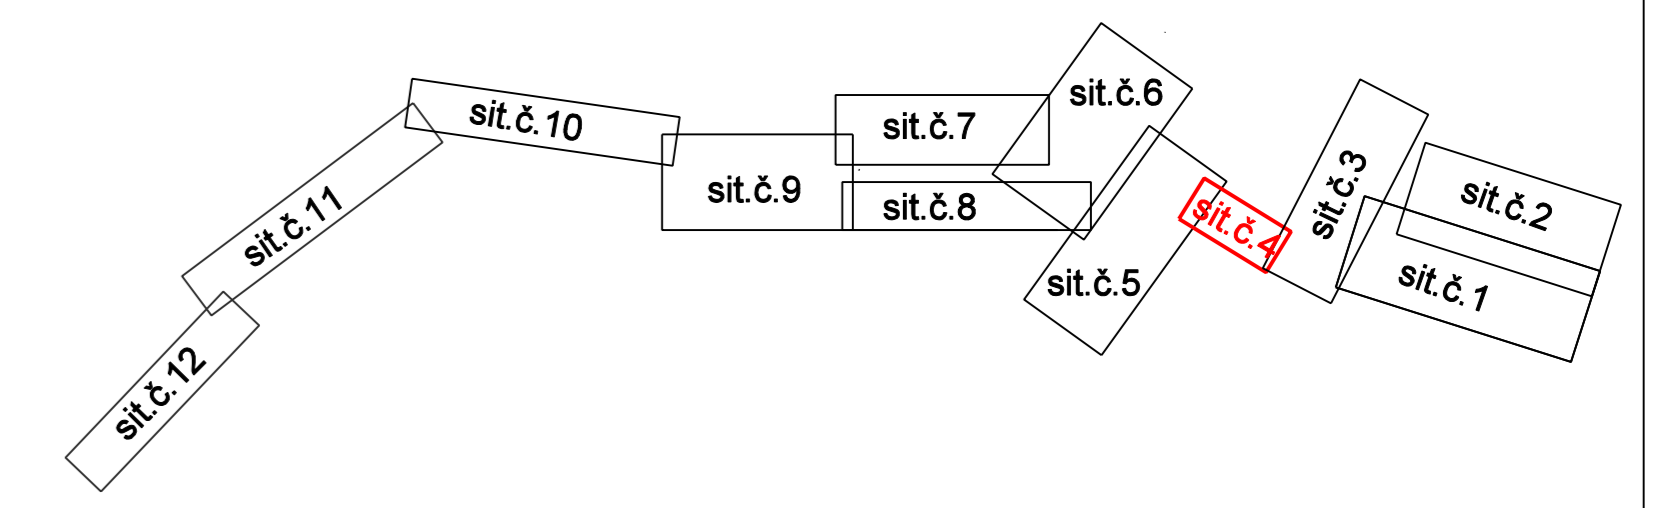

LEGENDA:

- ⊕ ČS ČERPACIA STANICA
- Š132 OZNAČENIE ŠAČHT
- KANALIZAČNÉ POTRUBIE GRAVITAČNÉ
- KANALIZAČNÉ PŘIPOJKY
- VÝTLAČNÉ POTRUBIE

SÚRADNICOVÝ SYSTÉM: JTSK
VÝŠKOVÝ SYSTÉM: Bpv

Projektant :		HYCO PROJEKT a.s. <small>Prešovská 55, 821 02 BRATISLAVA</small>	
DOKUMENTÁCIA PRE STAVEBNÉ POVOLENIE			
Vypracoval : Bc. Witteková	H I P : ING. KRČMÁRIK	Kontrola : ING. SIROTA	
Kreslil : Bc. Witteková	Investor : Stredoslovenská vodárenská spoločnosť, a.s.		
Akcia : SÚSTAVA NA ODKANALIZOVANIE A ČISTENIE ODPADOVÝCH VÔD V OKRESE PŘIEVIDZA AGLOMERÁCIA CHRENOVEC BRUSNO		Formát : 5 A4	Dátum : 08.2007
		Arch. č. : 0214	Zák. číslo : 3/2007
		Mierka : 1:1000	
Príloha : SITUÁCIA Č.4 - OBEC BRUSNO - JALOVEC		Č. prílohy : E.0/4	Č. súpravy :