



MERNÁ ŠACHTA MŠ DN 1000

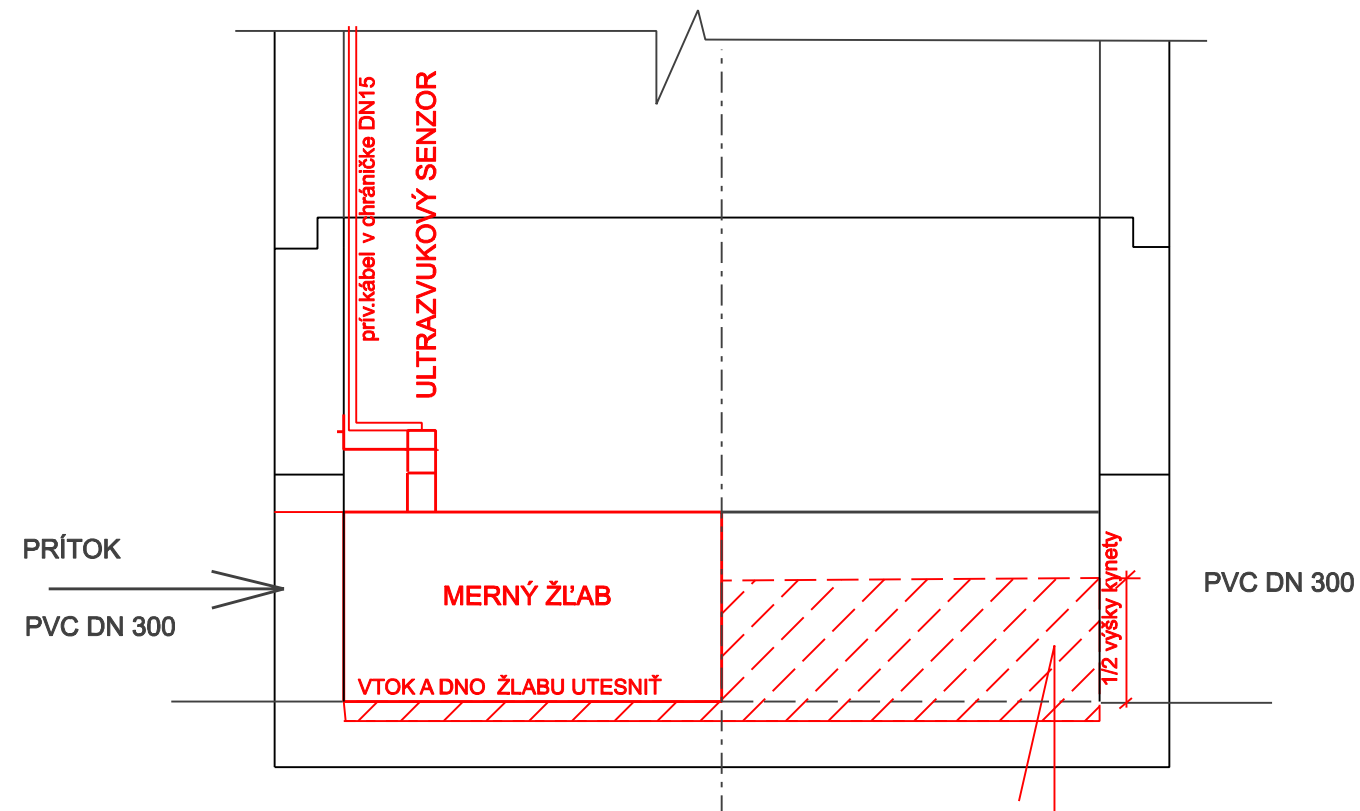

OKOLO ŽLABU VYBETÓNOVAŤ
BETÓN STN EN 206-1-C40/50-XC4, XF4(SK)-CI 0,4-Dmax16-S3

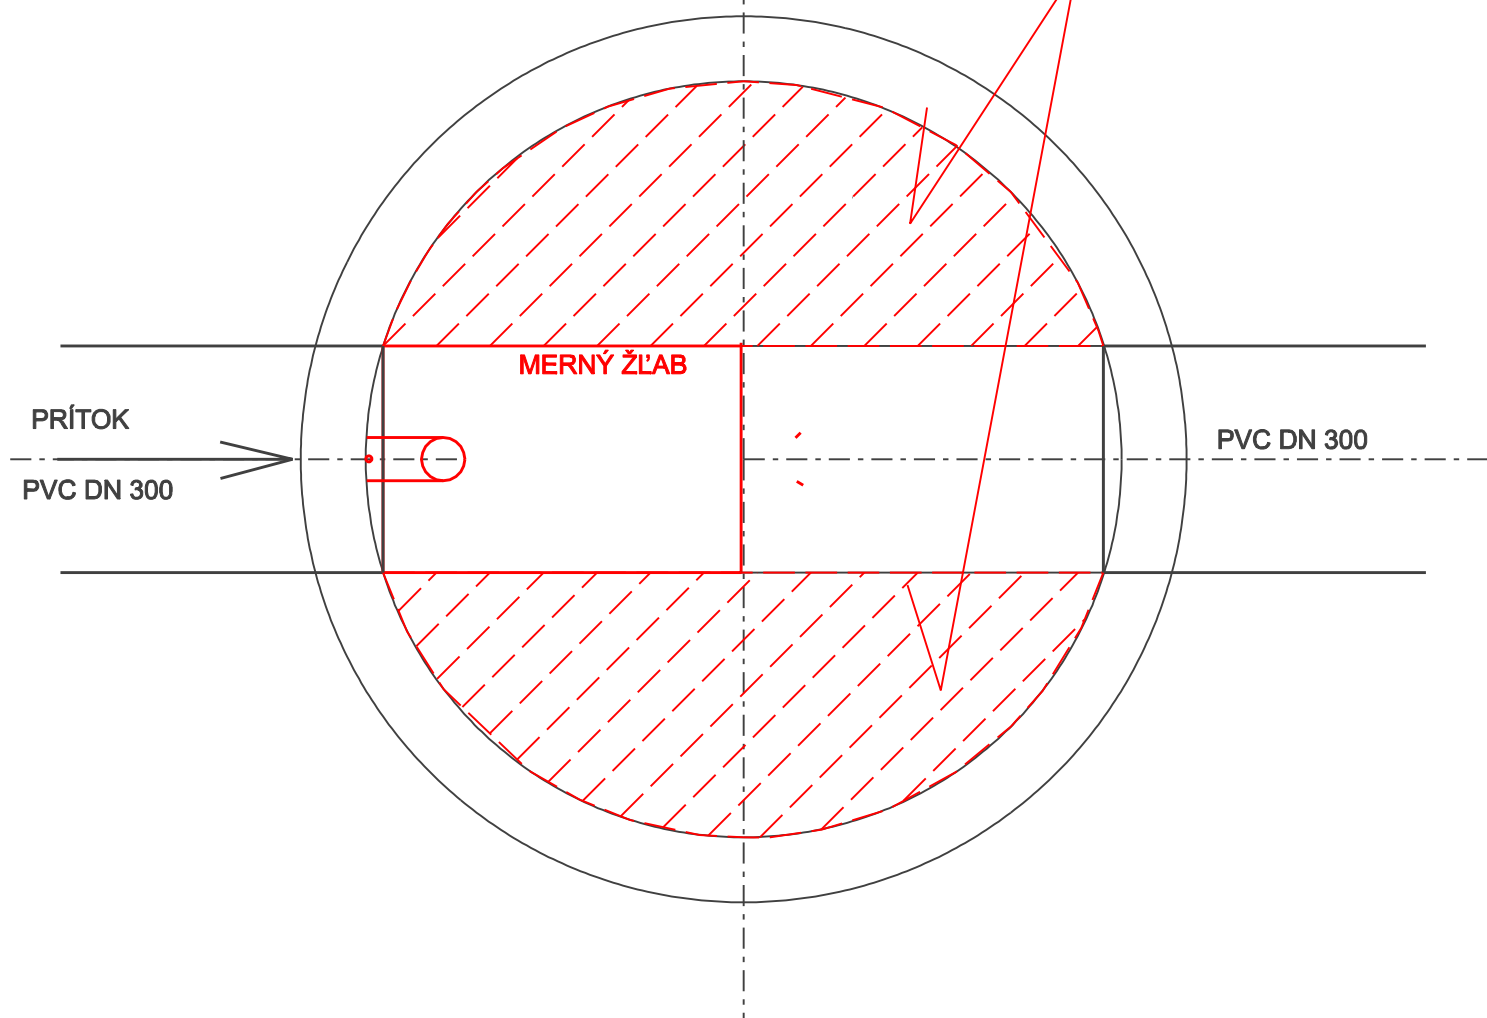

VÝŠKOVY SYSTÉM: Bpv

Projektant :		HYCO PROJEKT a.s. <small>Prešovská 55, 826 46 BRATISLAVA Tel.: 02 / 43 425 900</small>	
DOKUMENTÁCIA PRE STAVEBNÉ POVOLENIE			
Vypracoval : ING. R.KRČMÁRIK	H I P : ING. KRČMÁRIK	Kontrola : ING. SIROTA	
Kreslil : -	Investor : Stredoslovenská vodárenská spoločnosť, a.s.Banská Bystrica		
Akcia : SÚSTAVA NA ODKANALIZOVANIE A ČISTENIE ODPADOVÝCH VÔD V OKRESE PRIEVIDZA AGLOMERÁCIA CHRENOVEC BRUSNO			Formát : 2 A4 Dátum : 08.2007 Arch. č. : 0214 Zák. číslo : 03/2007 Mierka : -
Príloha : MERNÁ ŠACHTA			Č. prílohy : E.2/1-3 Č. súpravy :